


Im AS-Plan nicht eingezeichnete Klemmen werden nicht angeschlossen. Diese werden erst beschaltet, wenn zusätzliche Funktionen (SFC, CTÖ, Video) in der Anlage realisiert werden.

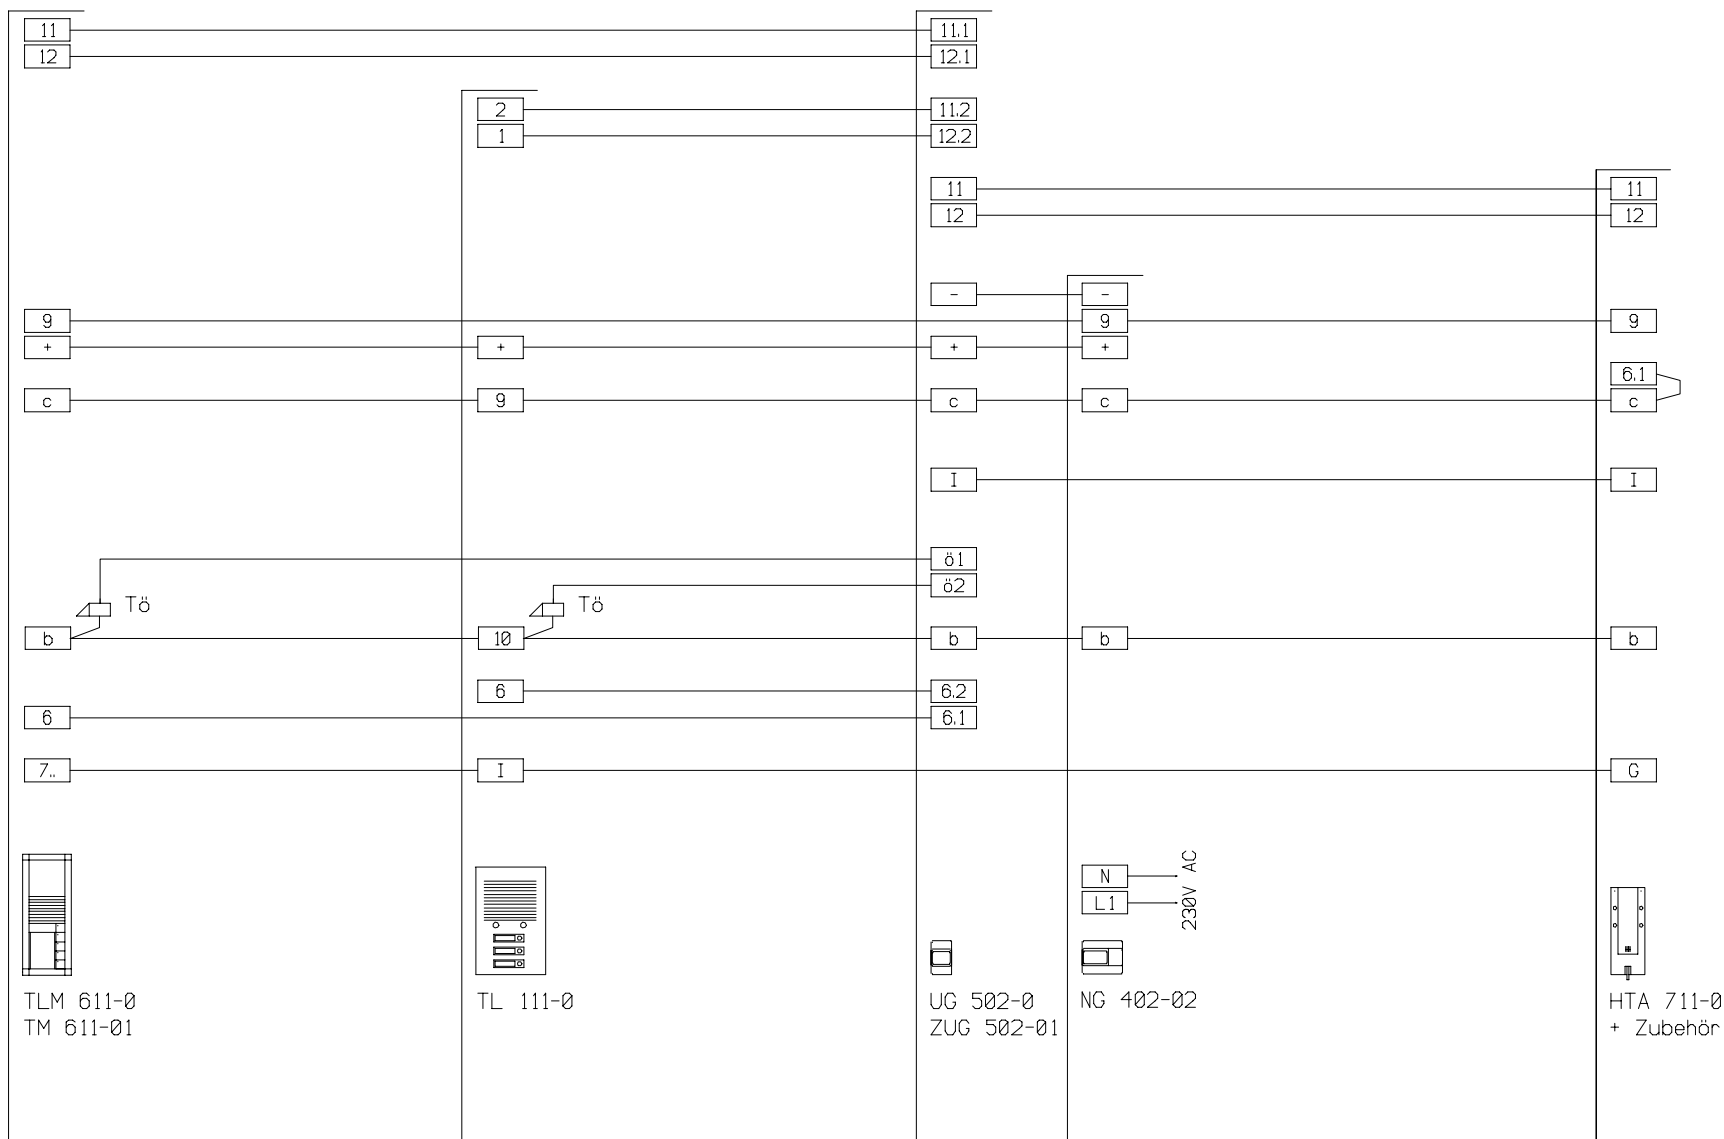

TLM 611-0
TM 611-01

TL 111-0

UG 502-0
ZUG 502-01

N
L1
230V AC

HTA 711-0
+ Zubehör

Bitte beachten:
Die Anschlußklemmen + und 11 vom
Tastenmodul TM 611-... dürfen nicht
angeschlossen werden.

Geprüft : Name	Datum : 01.01.99	AS-Plan-Nr.	Maßst: %
Bearbeiter : hupfer	Datum : 15.05.00		Blatt: 1/1
SSS SIEDLE S.Siedle & Söhne 78120 Furtwangen		AS-2-53-2 mit TL 111 AS-Plan Bezeichnung	
		Dateiname : AS-2-53-2 mit TL111.fcw	