


Hinweis:  
 Bei Verwendung von MOM/MOC 711-... mit ZVM 711-...  
 sowie MOCT 711-... muß der BVE 650-... über ein  
 separates VNG 602-... versorgt werden !

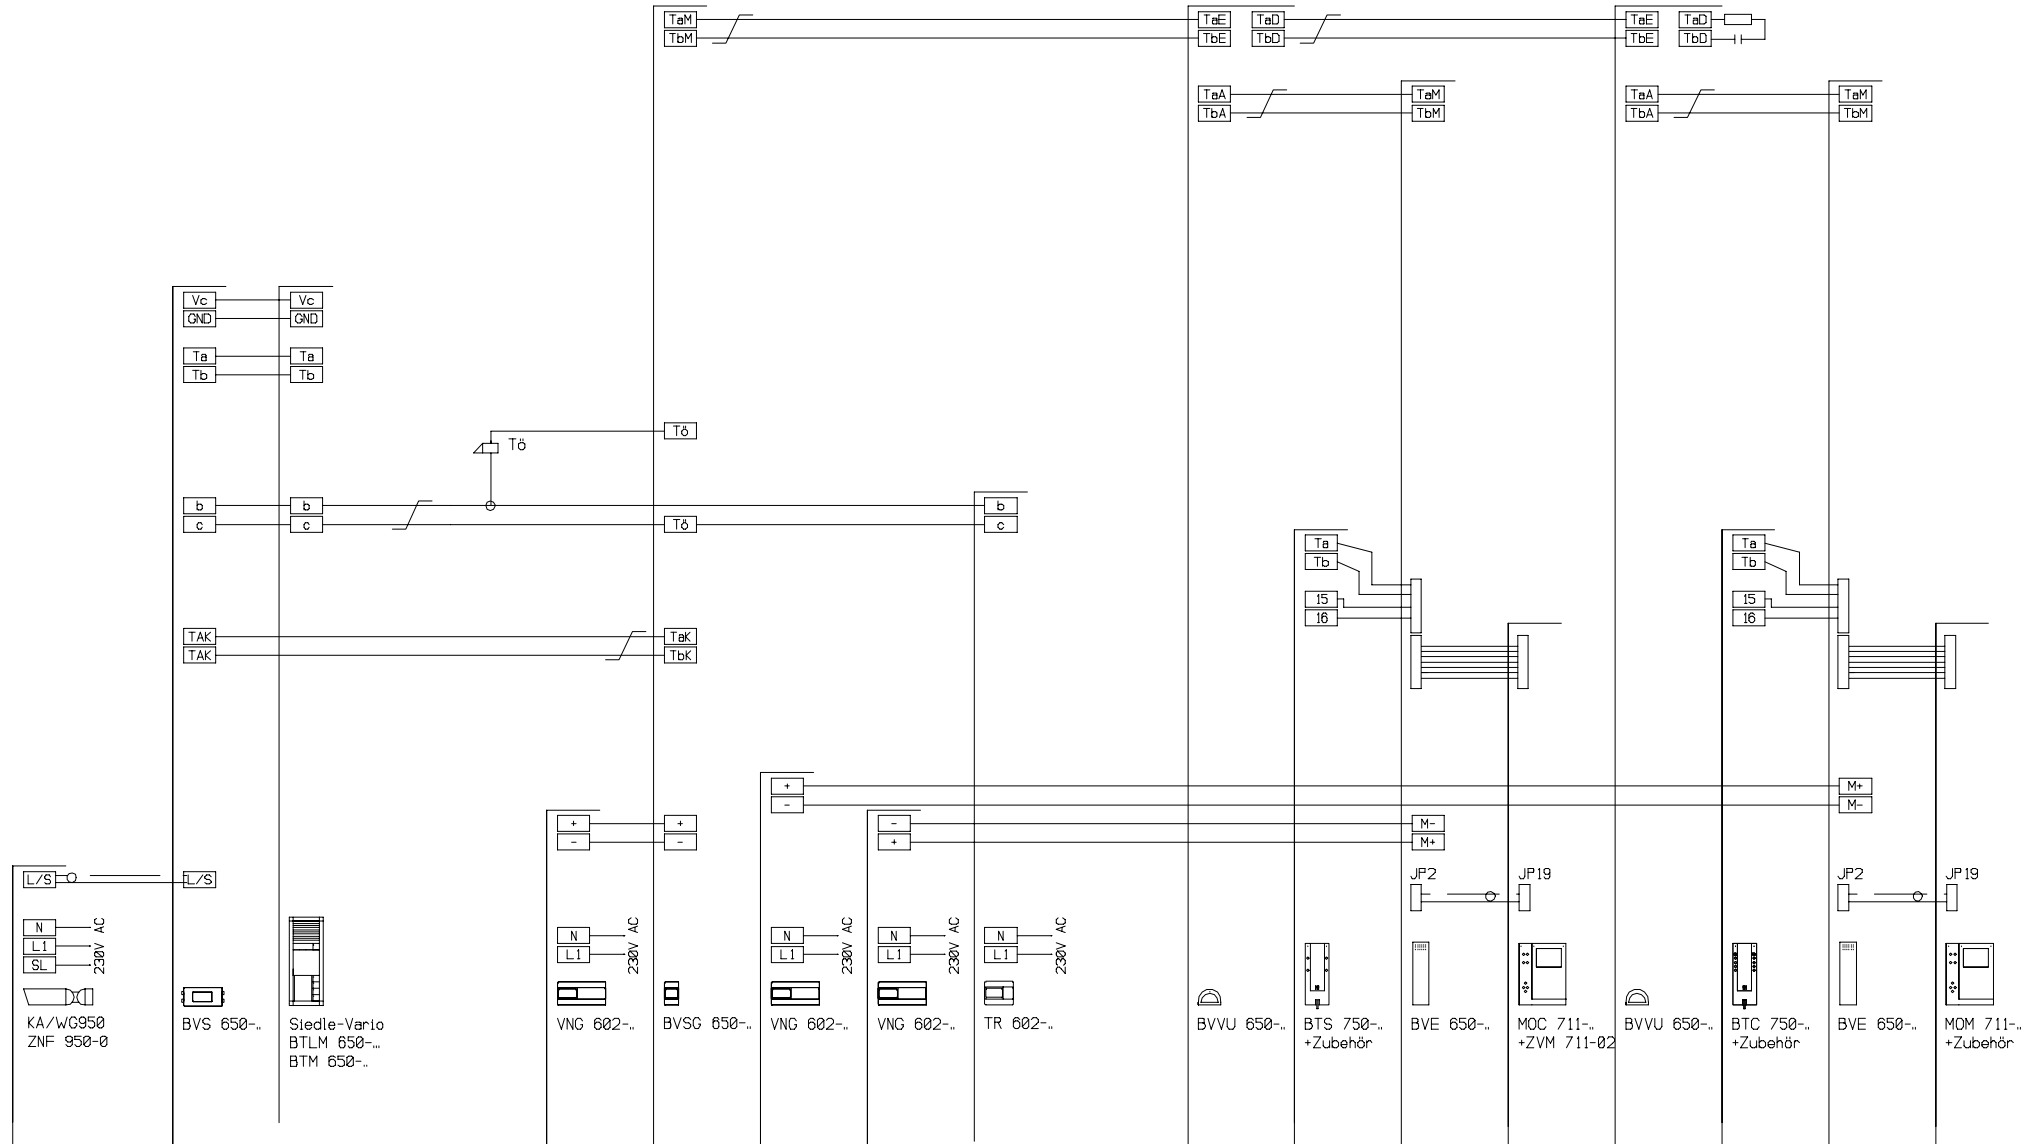

Geprüft :	Datum :	Außenschaltplan	Maßst: %
Bearbeiter : R.Les	Datum : 09.05.03		Blatt: 1/1
<b>SSS SIEDLE</b> S.Siedle & Söhne 78120 Furtwangen		AS-TVH-1/1 mit KA/WG AS-TVH-1-1_mit_KAWG_und_BVS_2MOM-ZVM.fcw	