


Im AS-Plan nicht eingezeichnete Klemmen werden nicht angeschlossen. Diese werden erst beschaltet, wenn zusätzliche Funktionen (SFC, CTÜ, Video) in der Anlage realisiert werden.

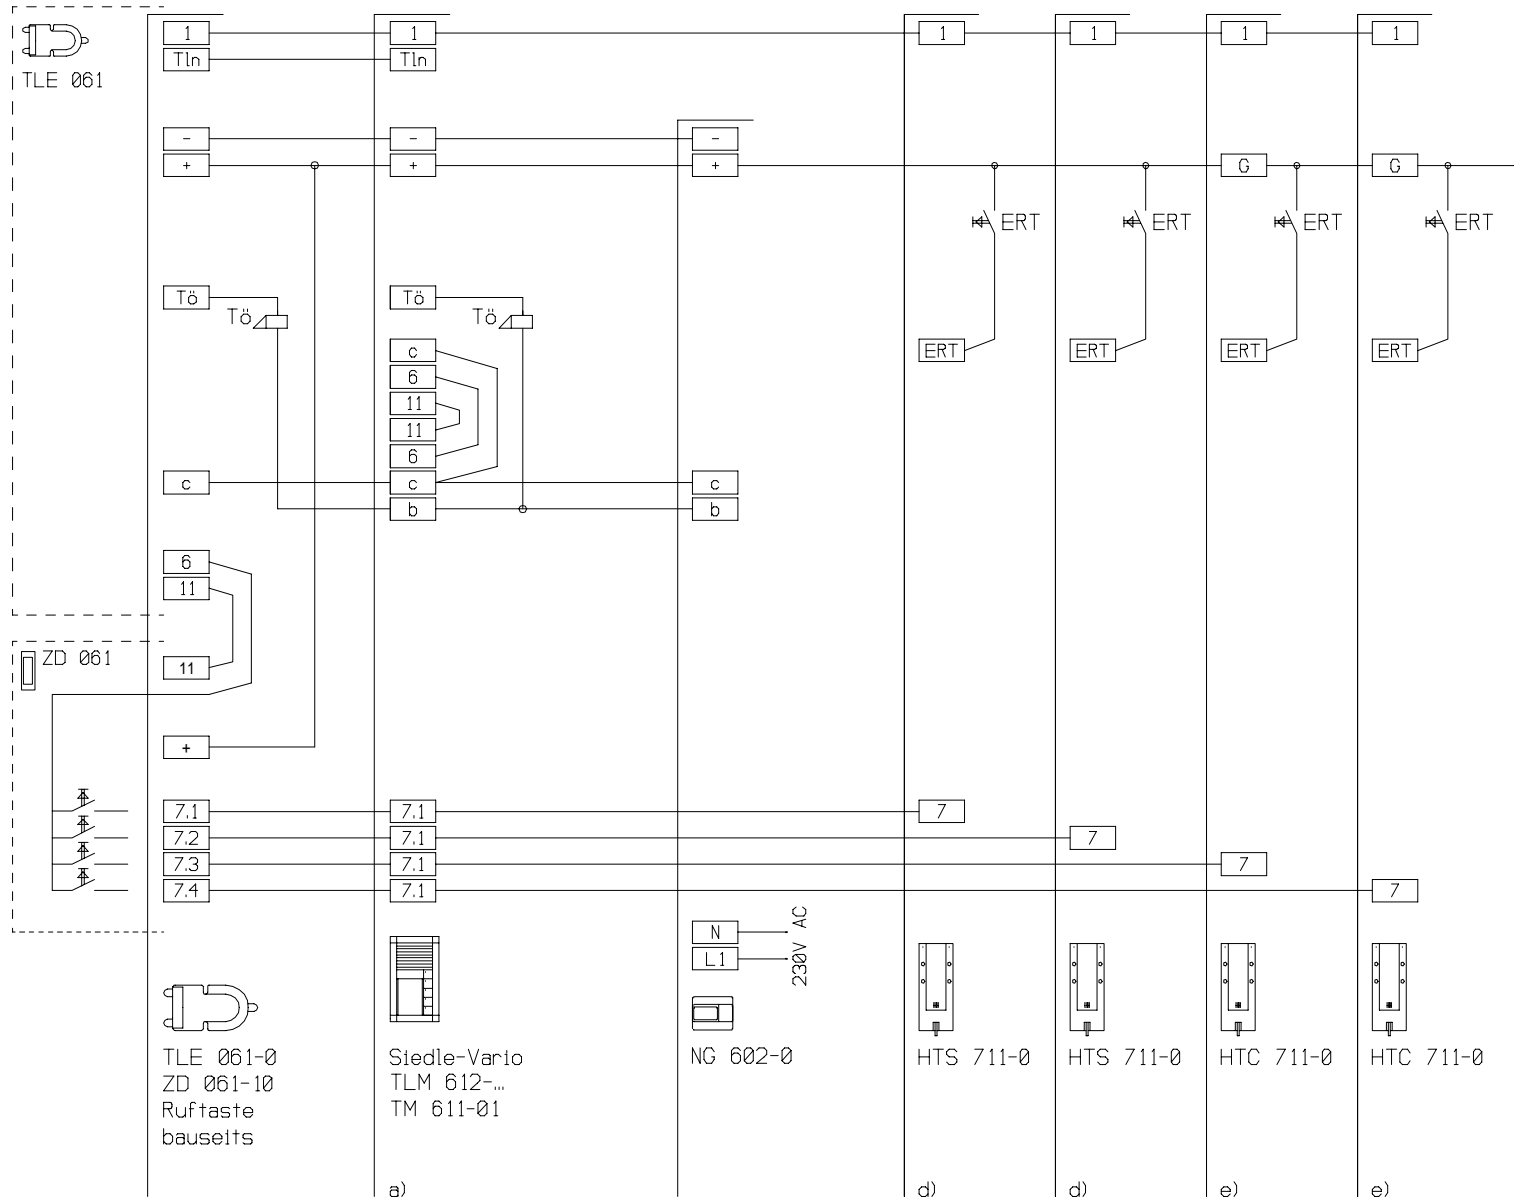

TLE 061-0  
ZD 061-10  
Ruftaste  
bauseits

Siedle-Vario  
TLM 612-...  
TM 611-01

N  
L1  
230V AC  
NG 602-0

HTS 711-0

HTS 711-0

HTC 711-0

HTC 711-0

a)

d)

d)

e)

e)

Planungs- und Installationsrichtlinie Tür- und Haustelefonie  
Die Hinweise sind in dieser Planungsrichtlinie erläutert.

|  |                  |   |             |
|--|------------------|---|-------------|
| Geprüft :  | Datum :          | Kunden-Nr.  | Maßst: %    |
| Bearbeiter : TO/md                                     | Datum : 15.05.01 |   | Blatt: 1/1  |
| <b>SSS SIEDLE</b> S.Siedle & Söhne<br>78120 Furtwangen |                  | AS-T-64-2<br>1TLE, 1Vario-TL, beliebige Anzahl Telefone | Dateiname : |