Im AS-Plan nicht eingezeichnete Klemmen werden nicht angeschlossen. Diese werden erst beschaltet, wenn zusätzliche Funktionen (SFC, CTÖ, Video) in der Anlage realisiert werden.

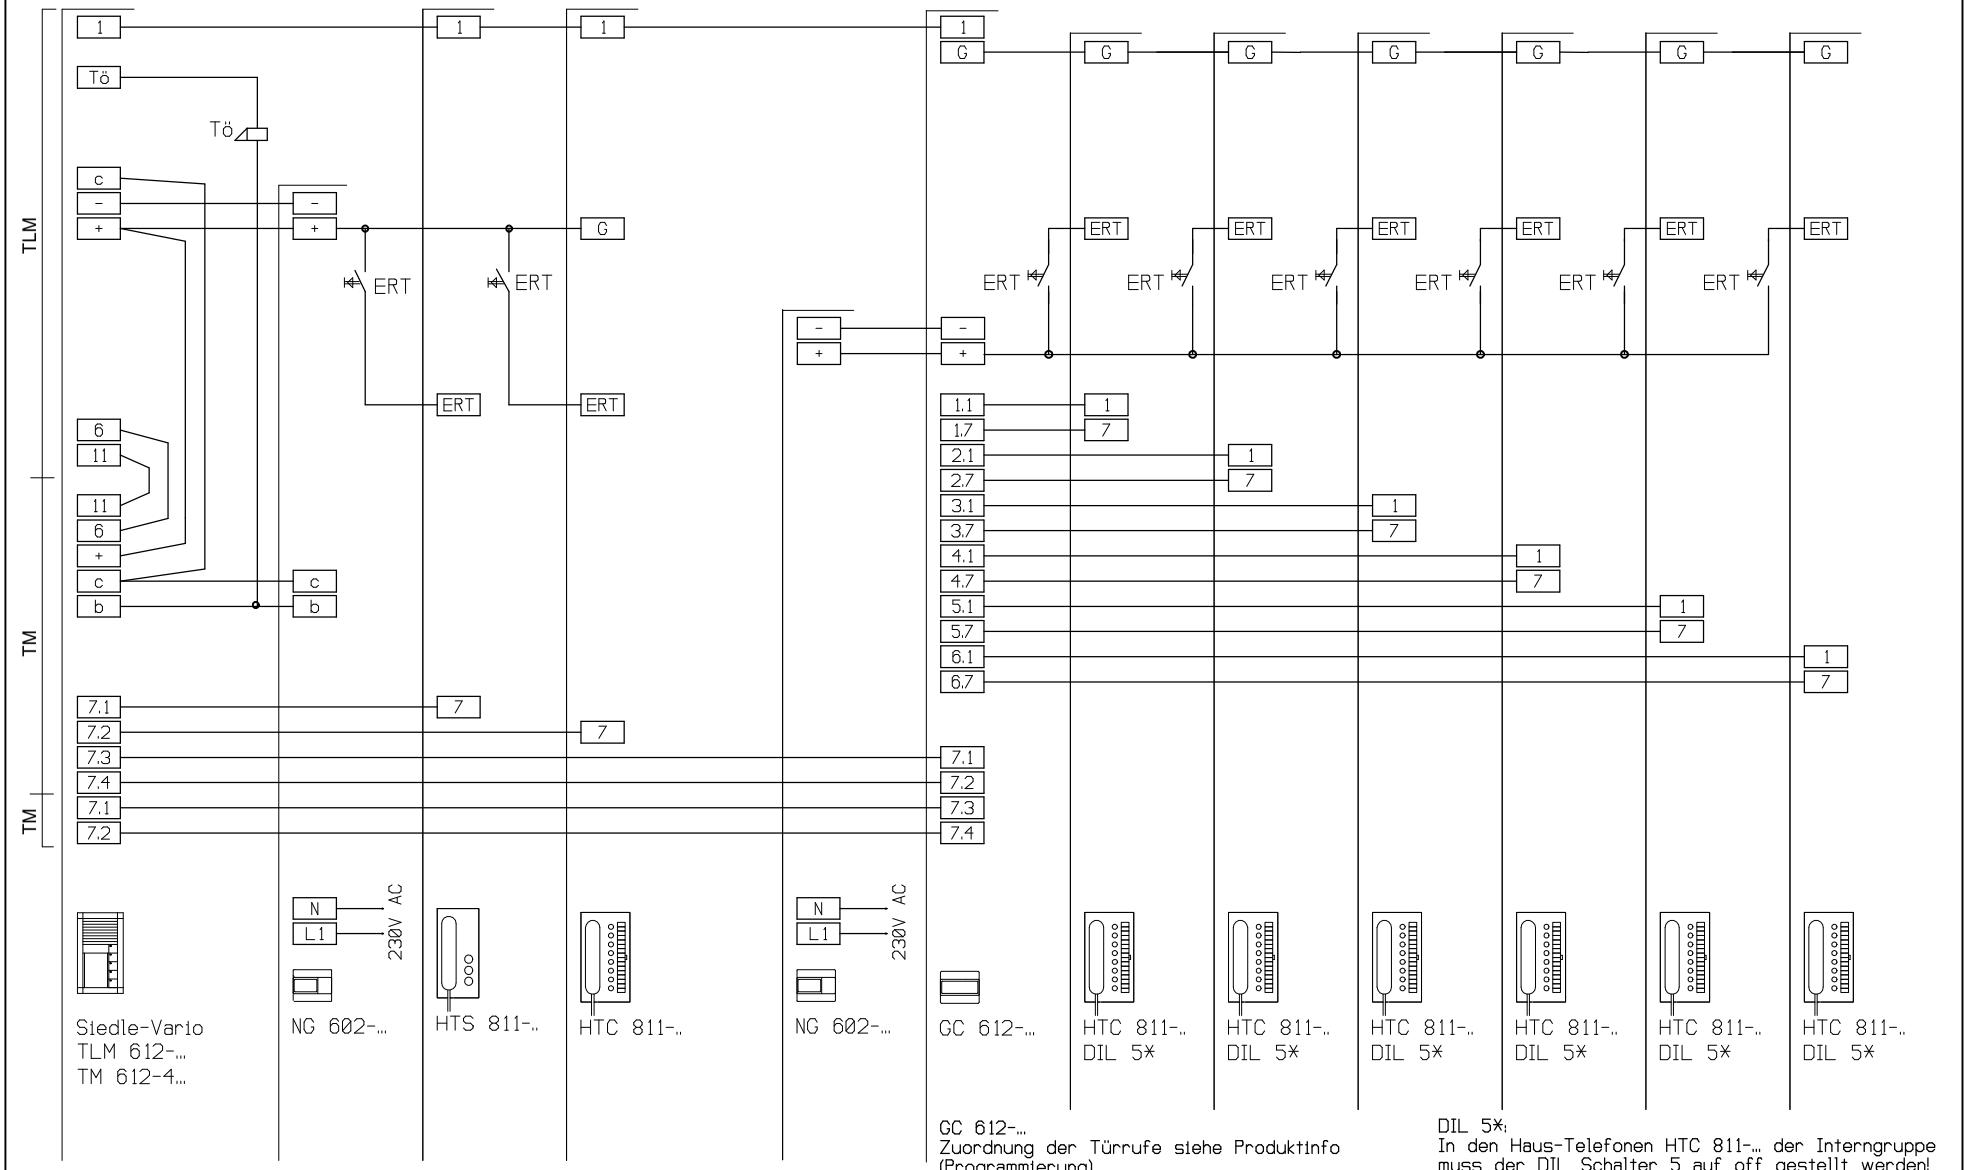

GC 612-...
Zuordnung der Türrufe siehe Produktinfo (Programmierung)

DIL 5*:
In den Haus-Telefonen HTC 811-... der Interngruppe muss der DIL Schalter 5 auf off gestellt werden!

Bearbeiter : TO/js	Datum : 16.05.06		Maßst: %
SSS SIEDLE S.Siedle & Söhne Telefon- und Telegrafenwerke OHG 7743 Furtwangen		AS-Ta/94-1 Dateiname: AS-Ta-94-1.fcw	Blatt: 1/1

CAD - Design FCAD32