


Hinweis:  
 Bei Verwendung von MOM/MOC 711-... mit ZVM 711-...  
 sowie MOCT 711-... muß der BVE 650-... über ein  
 separates VNG 602-... versorgt werden !

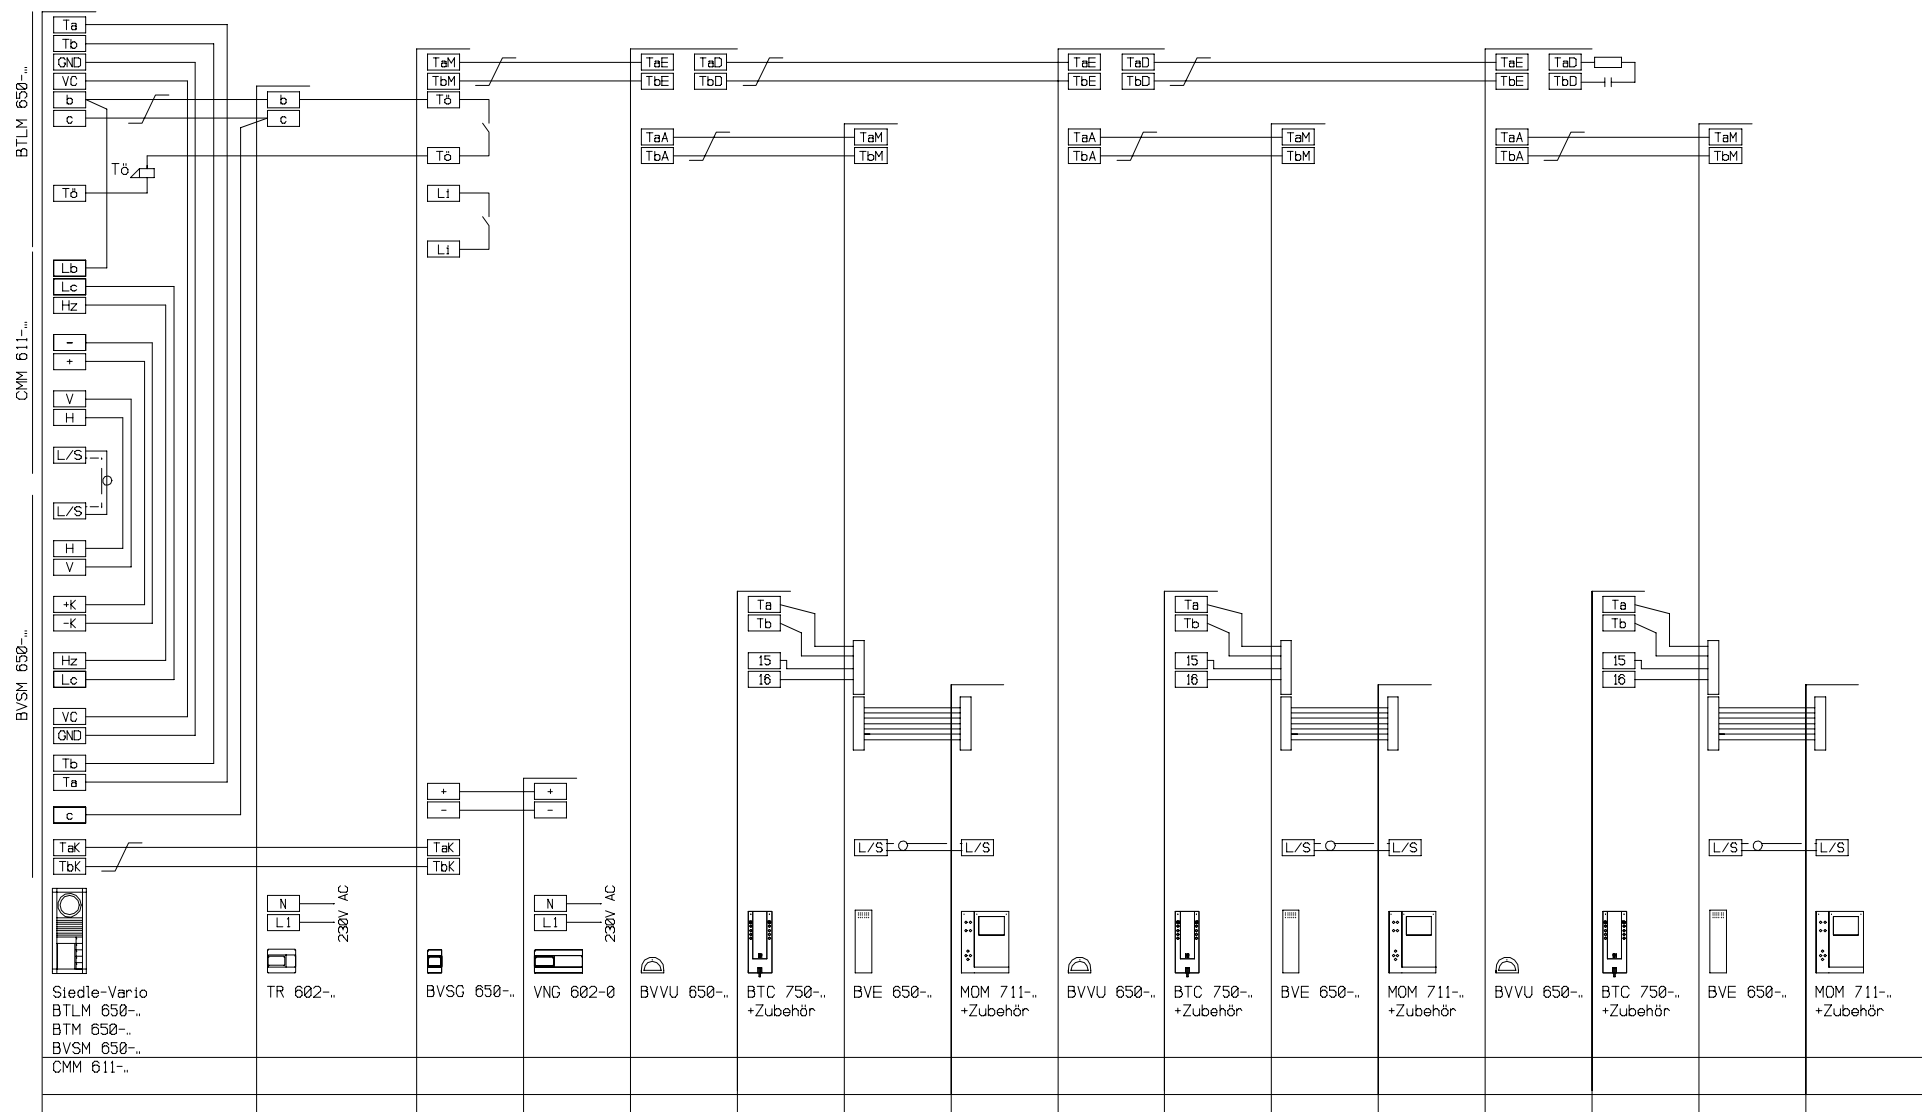

- Stedle-Vario  
BTLM 650-...  
BTM 650-...  
BVSM 650-...  
CMM 611-...
- TR 602-...  
230V AC
- BVSC 650-...  
230V AC
- VNG 602-0  
230V AC
- BVVU 650-...
- BTC 750-...  
+Zubehör
- BVE 650-...  
L/S
- MOM 711-...  
+Zubehör
- BVVU 650-...
- BTC 750-...  
+Zubehör
- BVE 650-...  
L/S
- MOM 711-...  
+Zubehör
- BVVU 650-...
- BTC 750-...  
+Zubehör
- BVE 650-...  
L/S
- MOM 711-...  
+Zubehör

Geprüft : R.Les	Datum : 06.09.02	<b>Außenschaltplan</b>	Maßst: %
Bearbeiter : L.Bianco	Datum : 28.08.02		Blatt: 1/1
<b>SSS SIEDLE</b>		S.Siedle & Söhne 78120 Furtwangen	<b>AS-TVH-1/1 mit 3 MOM</b> 1 TL, beliebige Anzahl Telefone